




吉田近衛 2DK-B 間取図

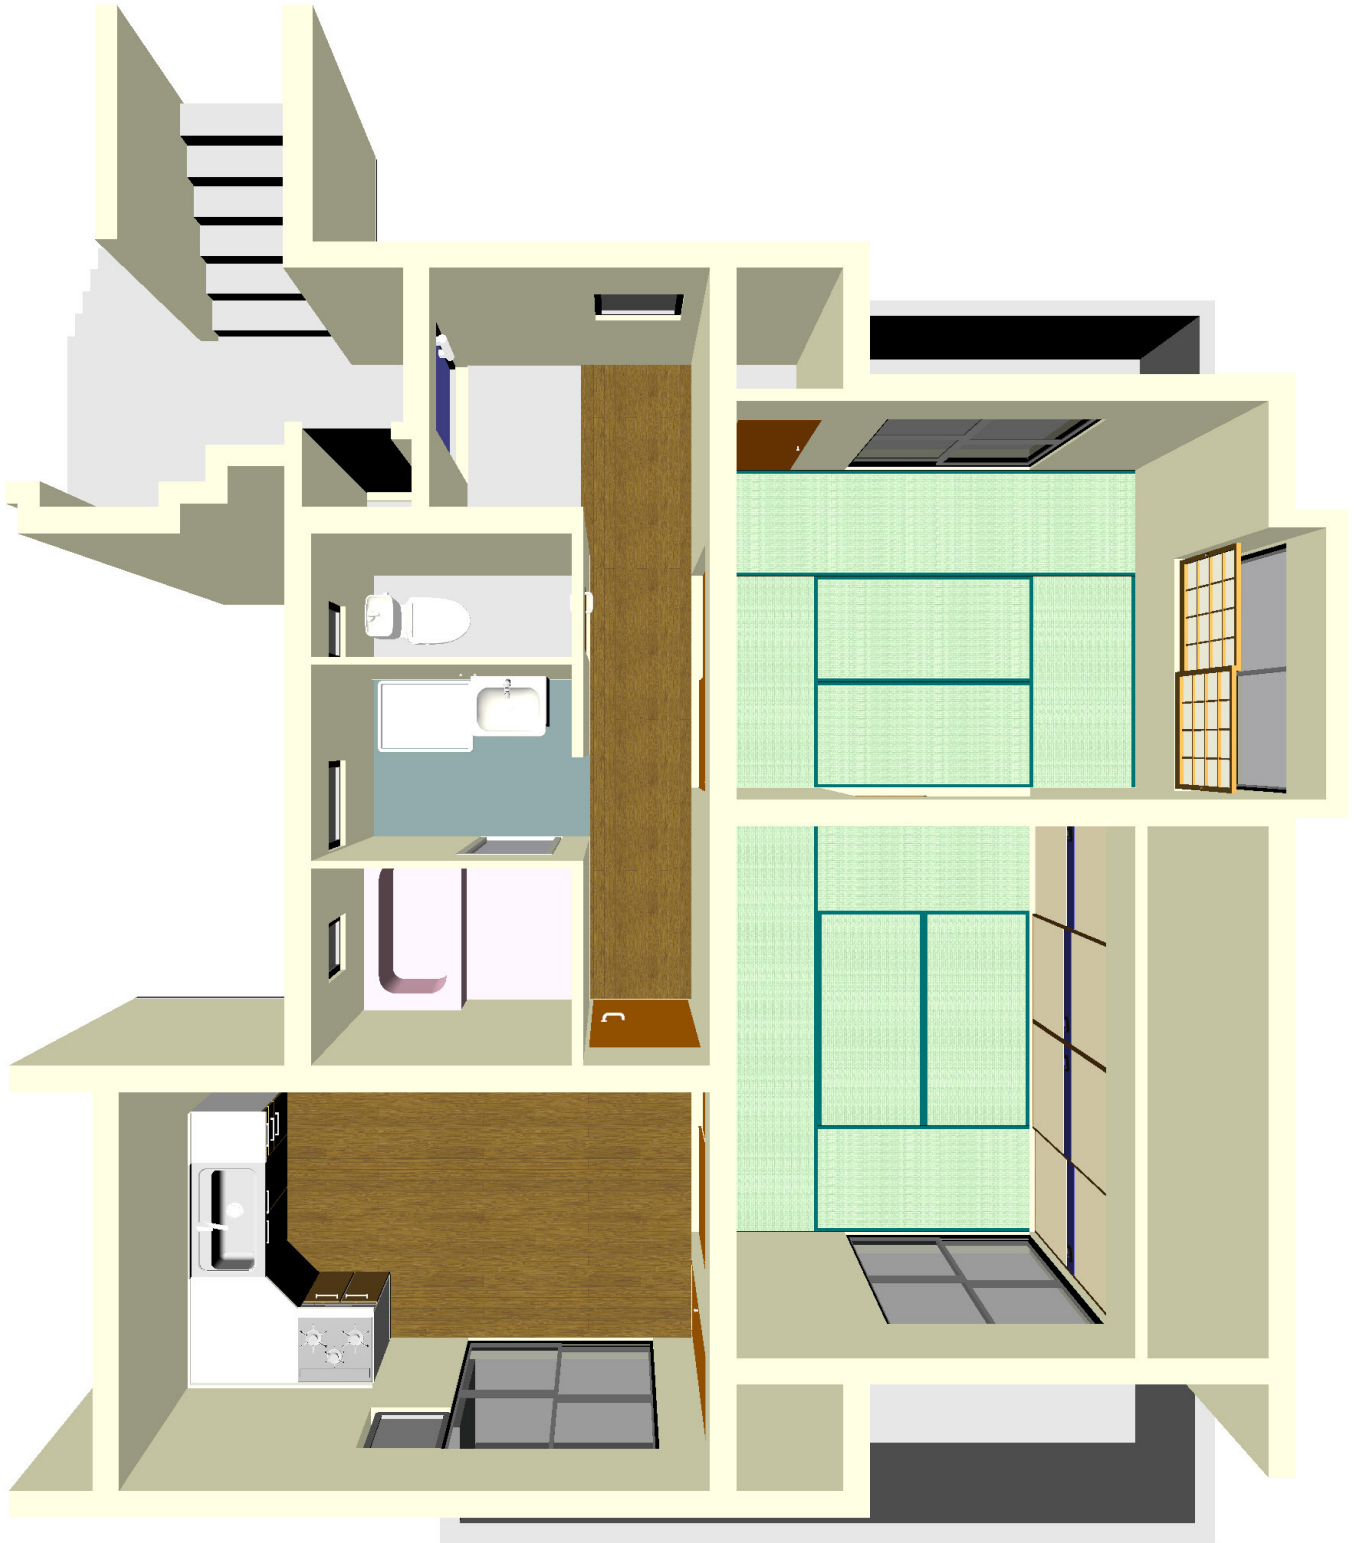

吉田近衛 2DK-B' 間取図

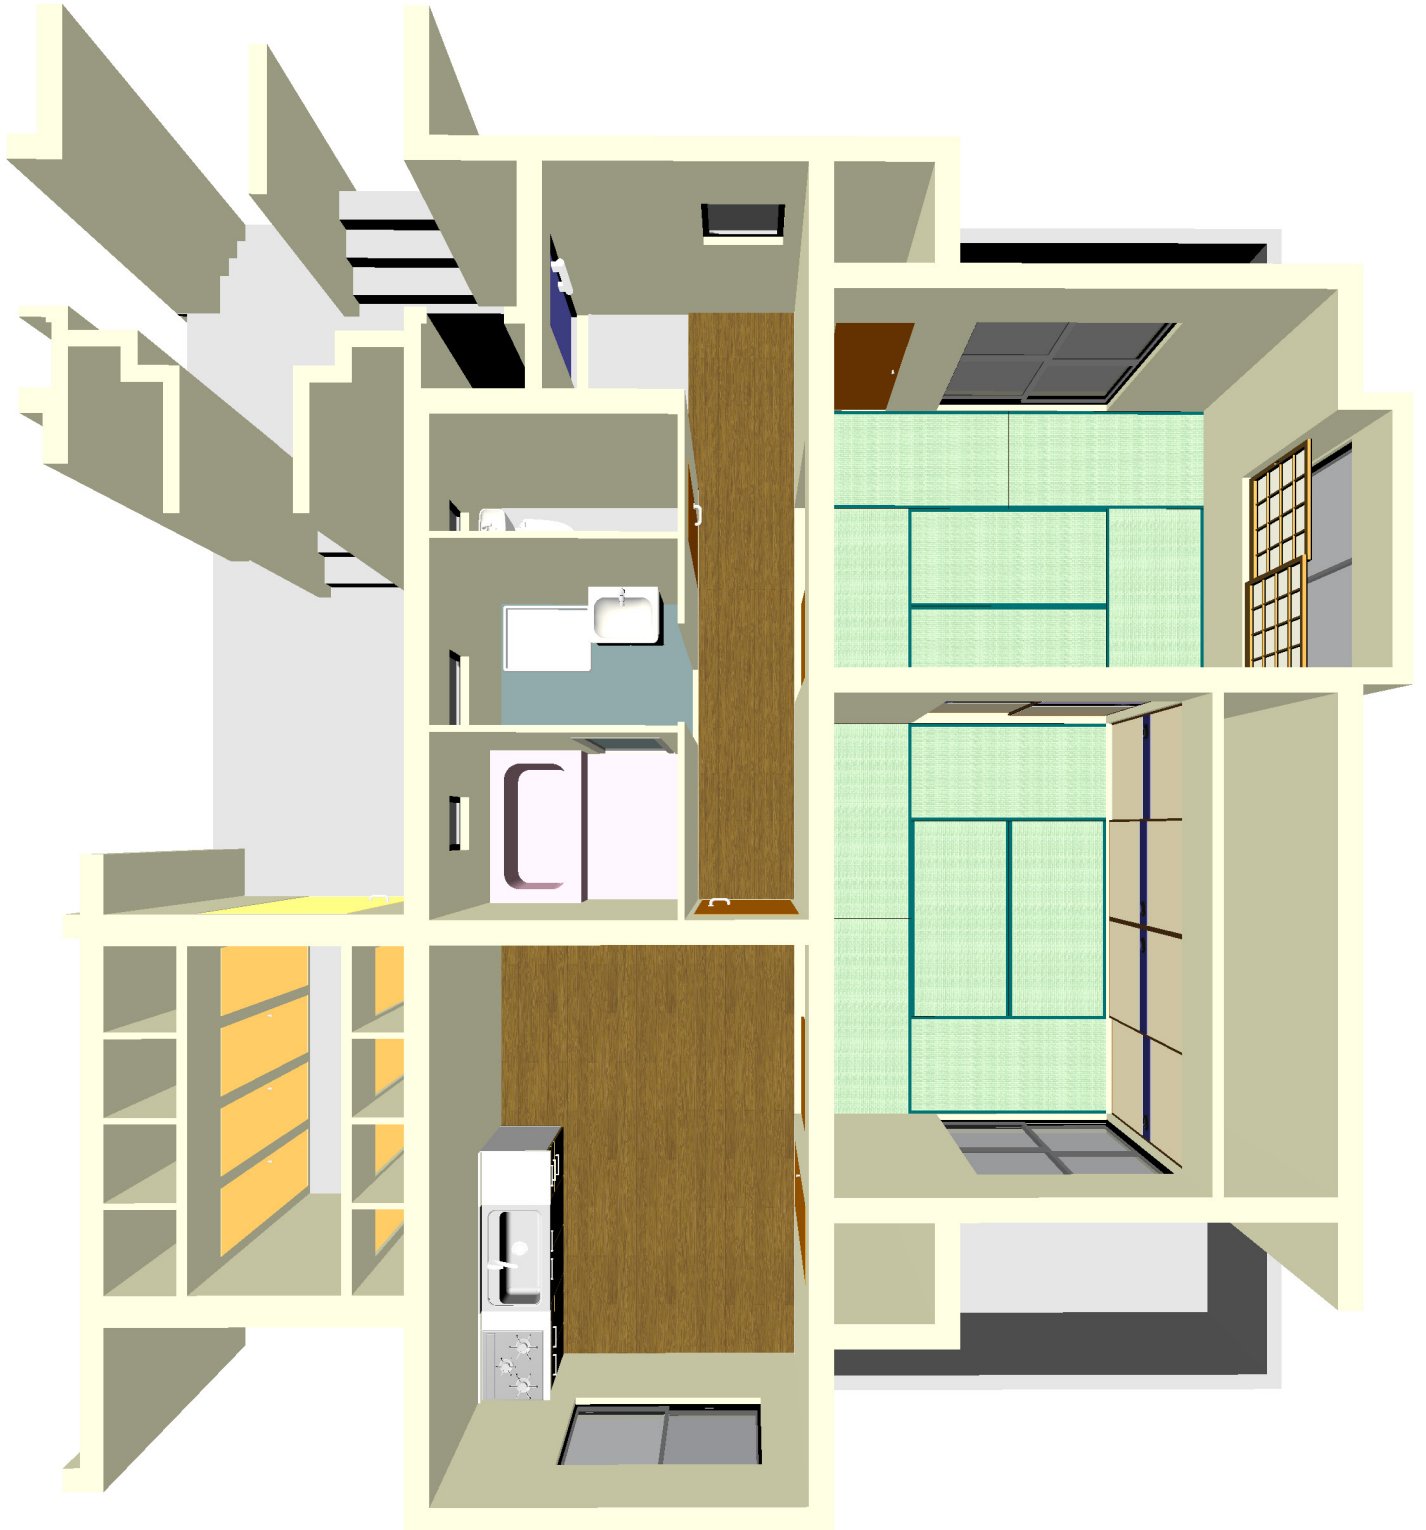


吉田近衛 3DK-A 間取図

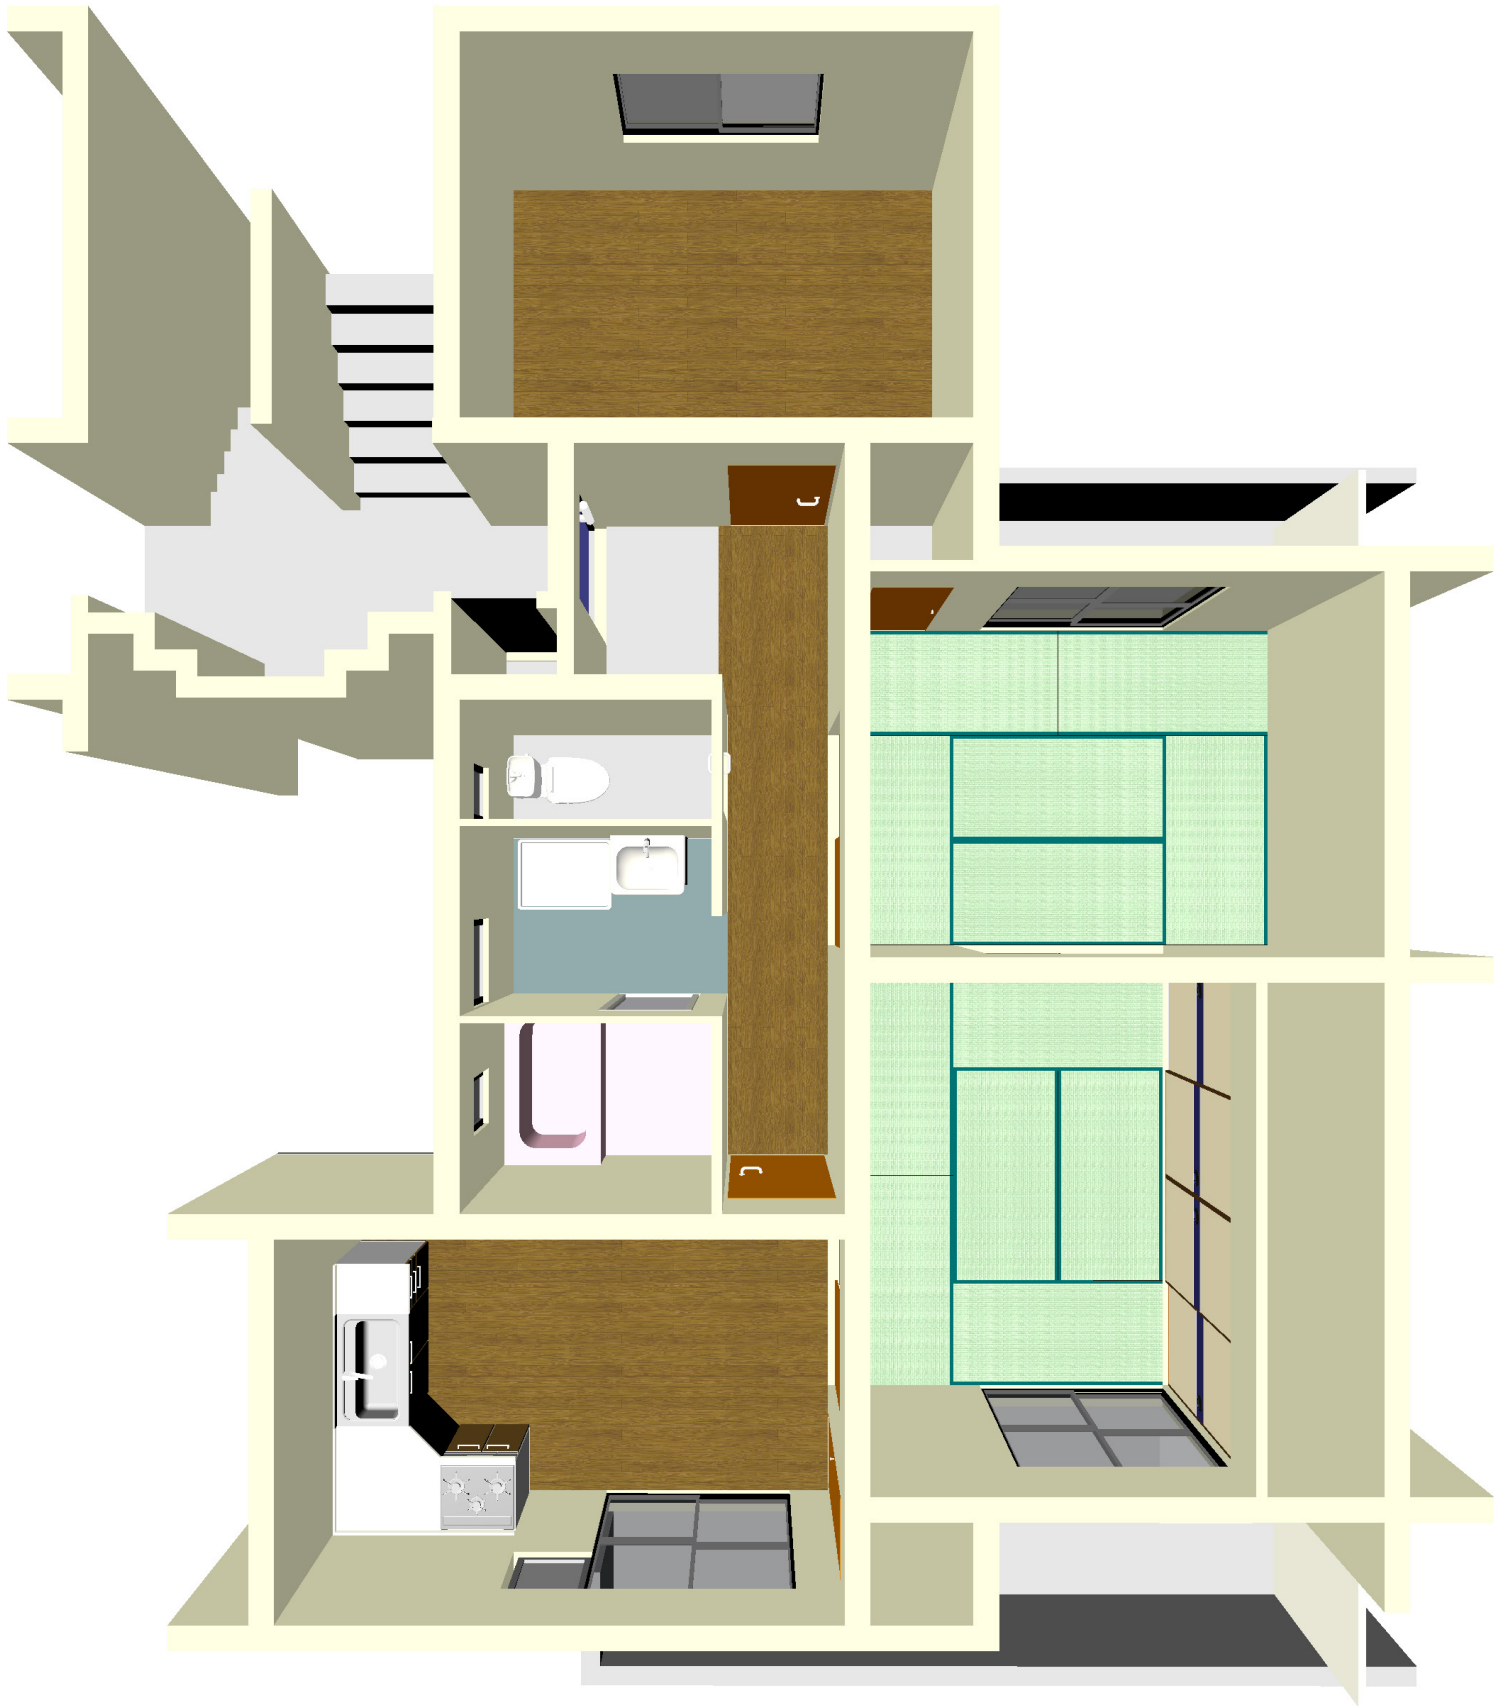

吉田近衛 3DK-A' 間取図



吉田近衛 4DKメゾネット（3階）間取図

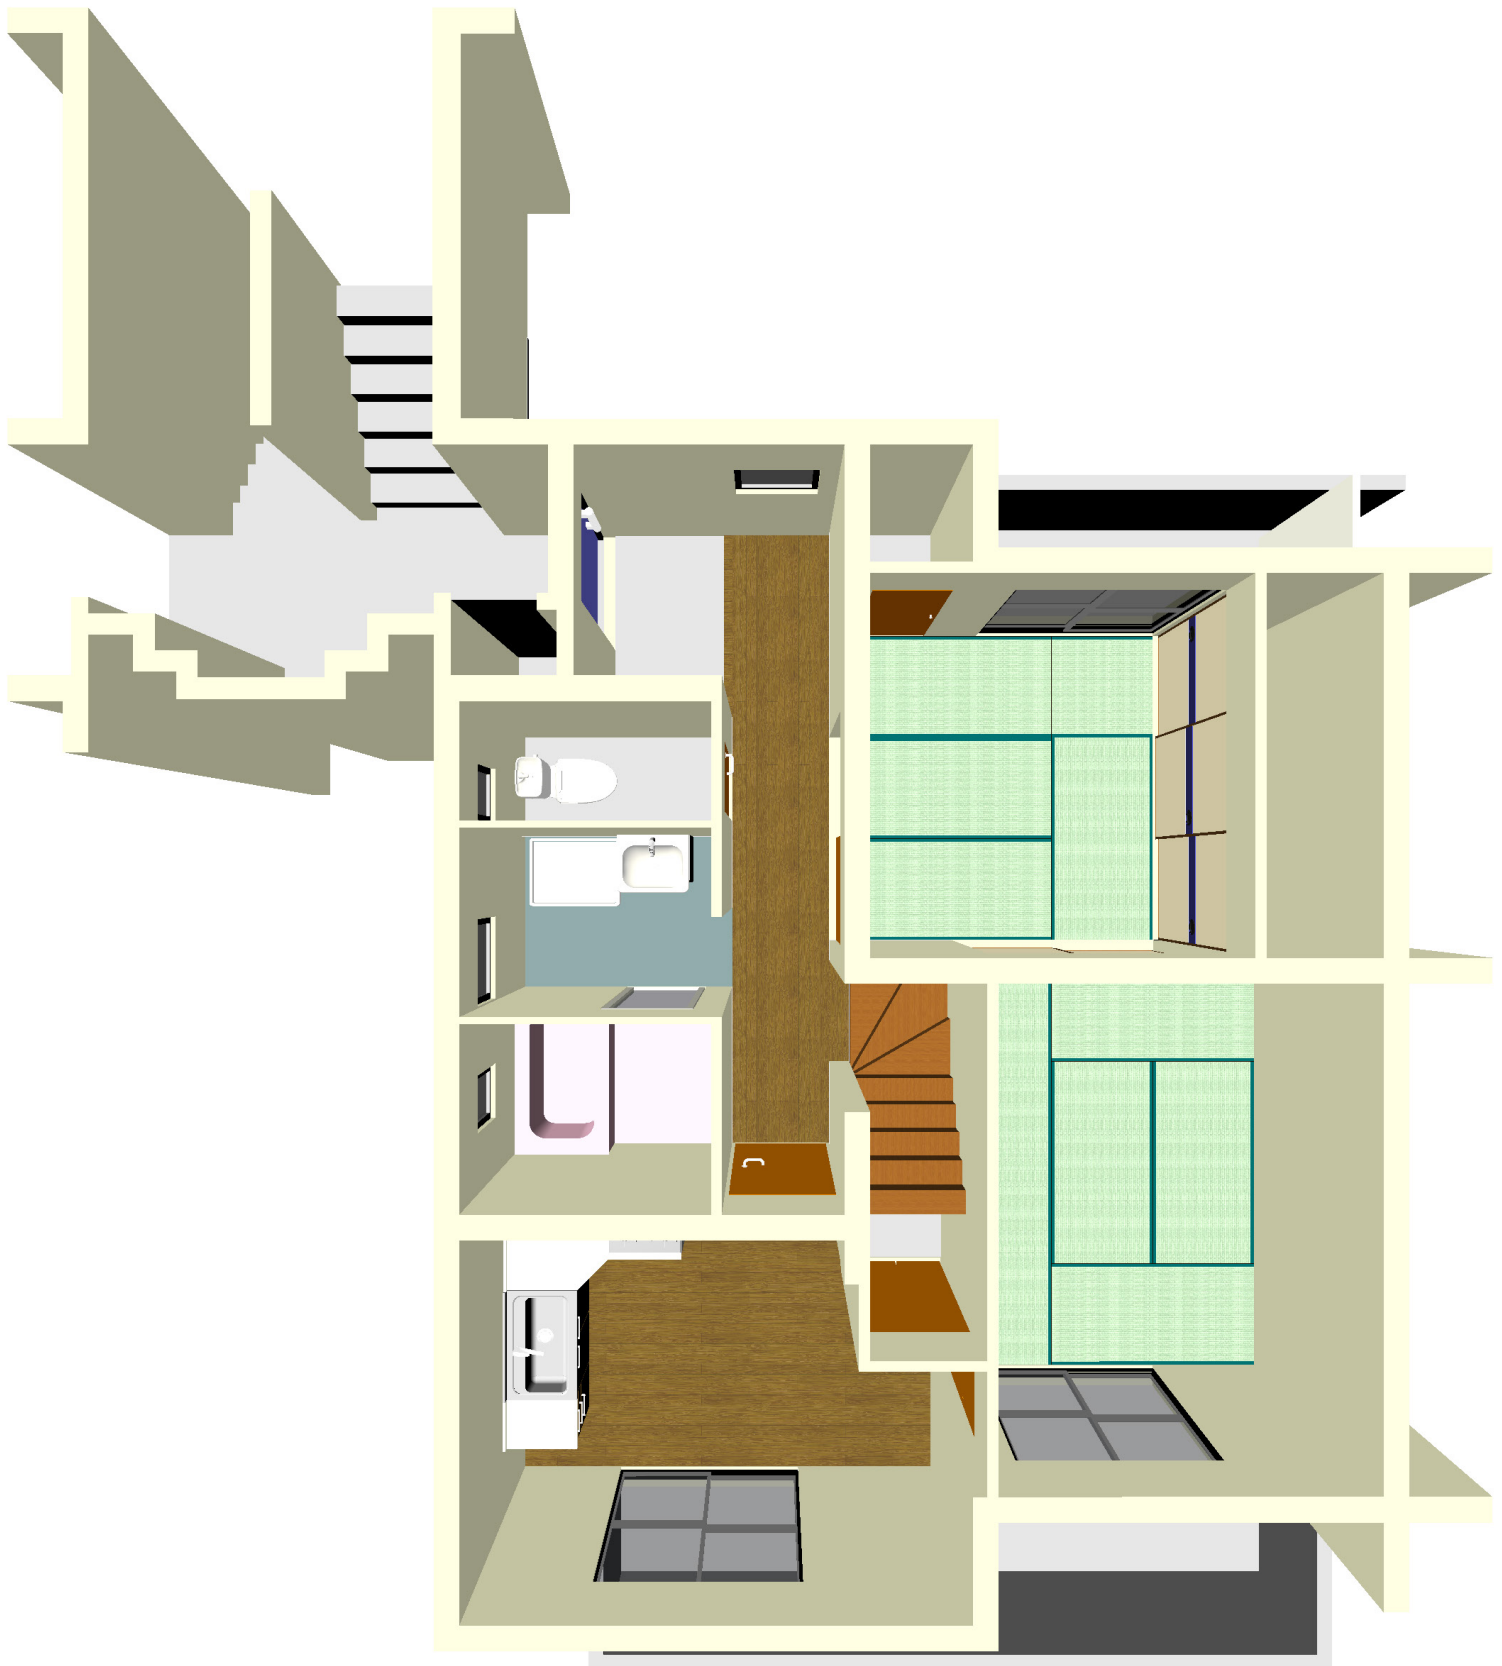

吉田近衛 4DKメゾネット（4階）間取図

