



小栗栖西団地 平地 定住棟（旧 1 種）間取図

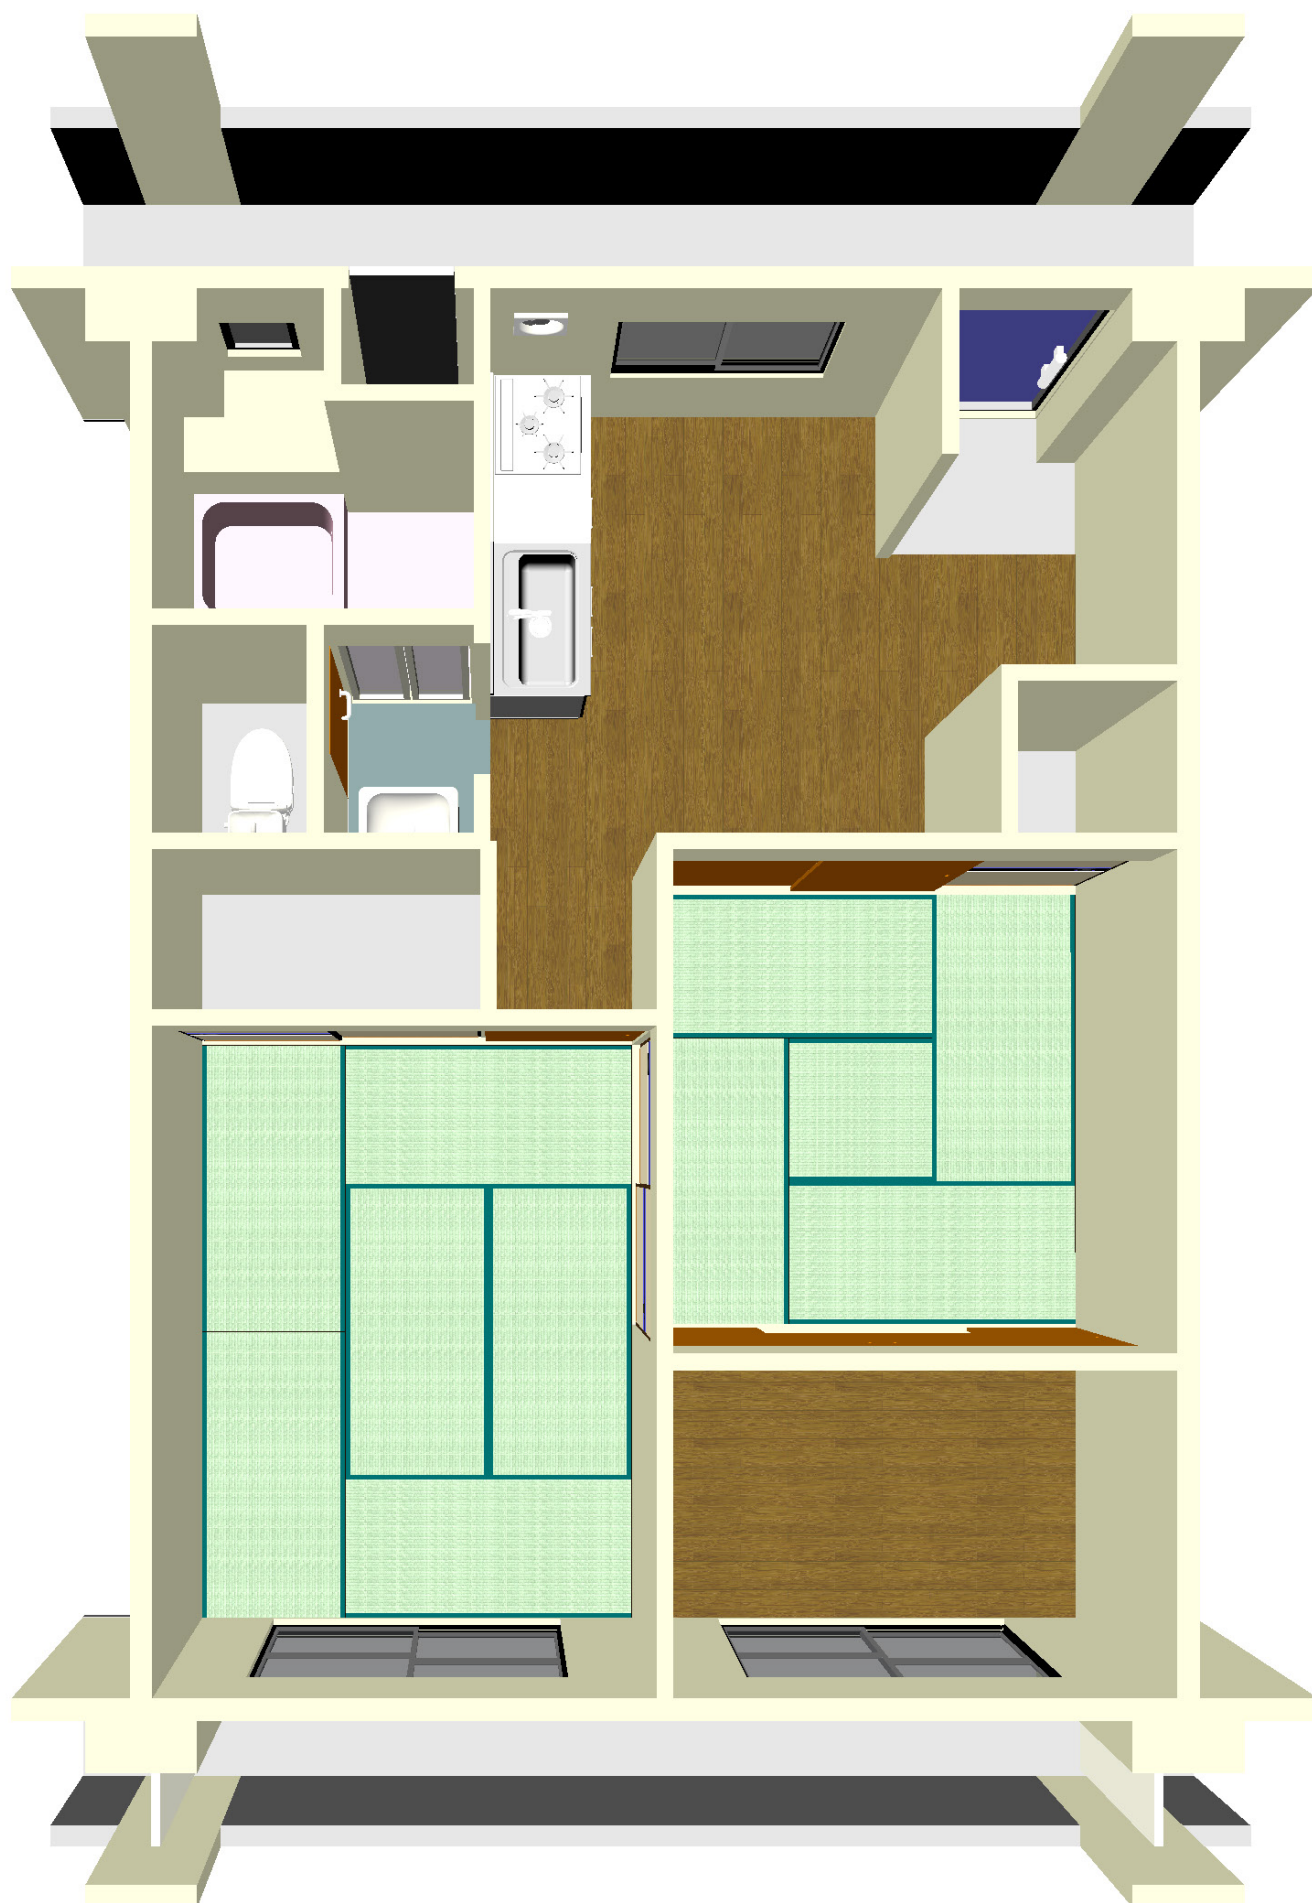


小栗栖西団地 平地 定住棟（旧 2 種）間取図

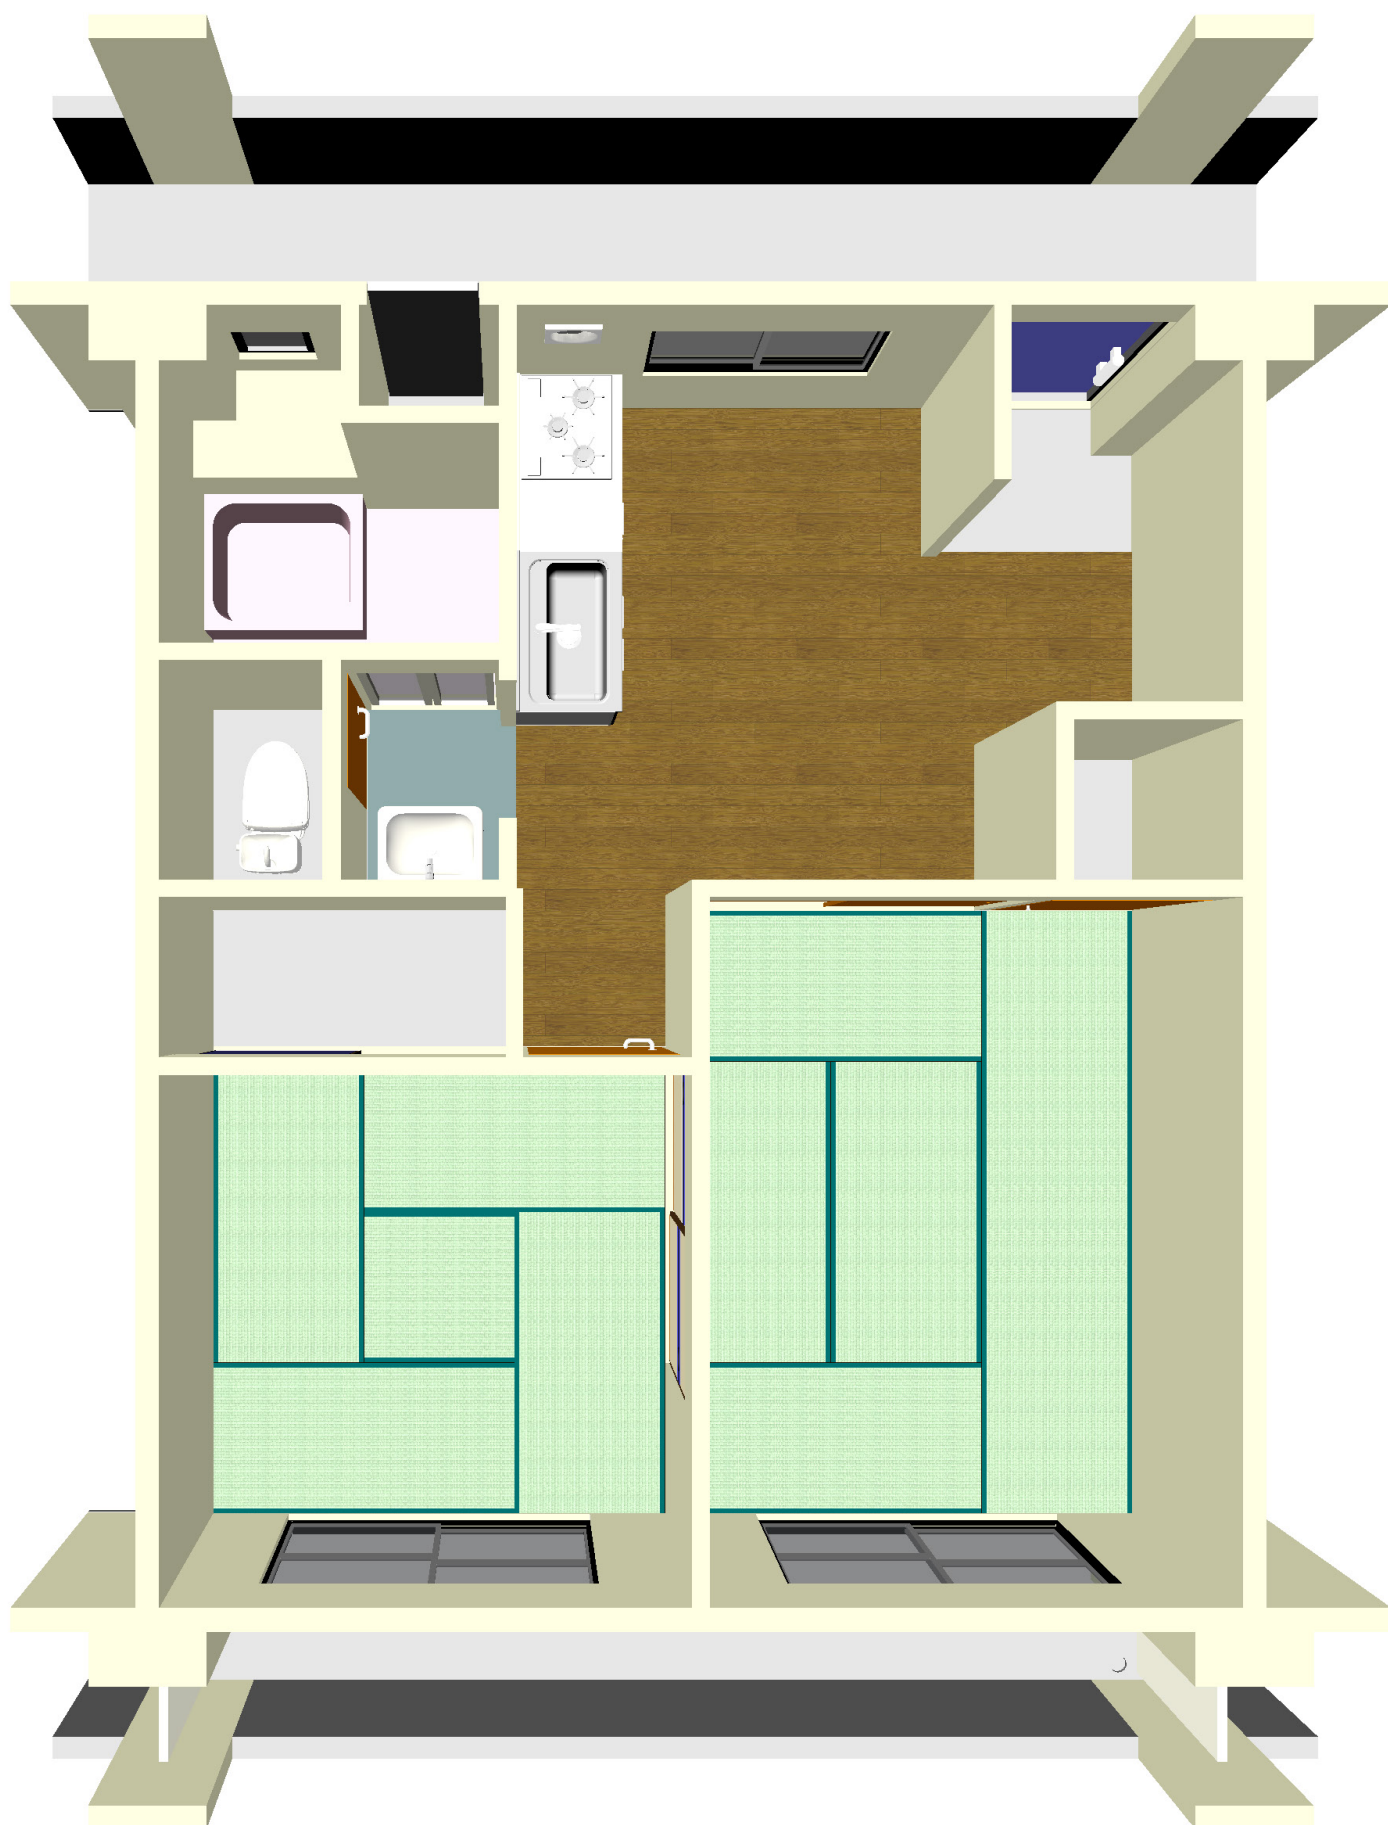

小栗栖西団地 平地 住改2戸1-A（旧1種）間取図



小栗栖西団地 平地 住改2戸1-B（旧2種）間取図

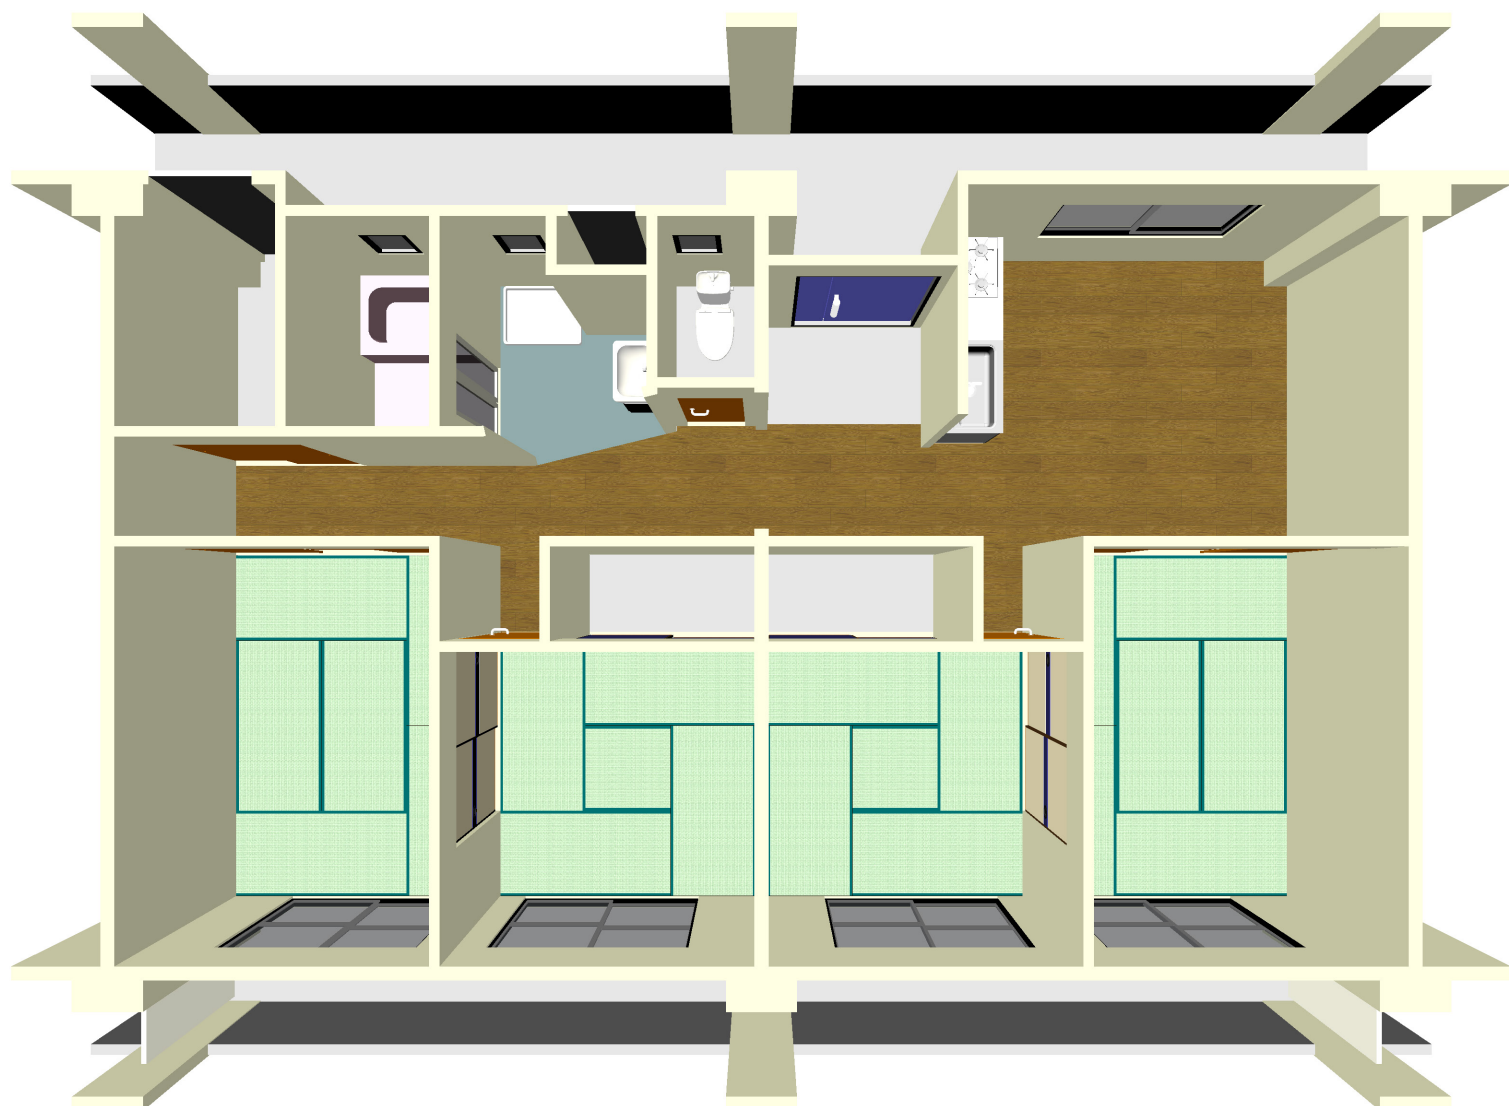


小栗栖西団地 平地 住改3戸2 間取図




小栗栖西団地 平地 住改 増築室1 間取図



小栗栖西団地 平地 住改 増築室2 間取図

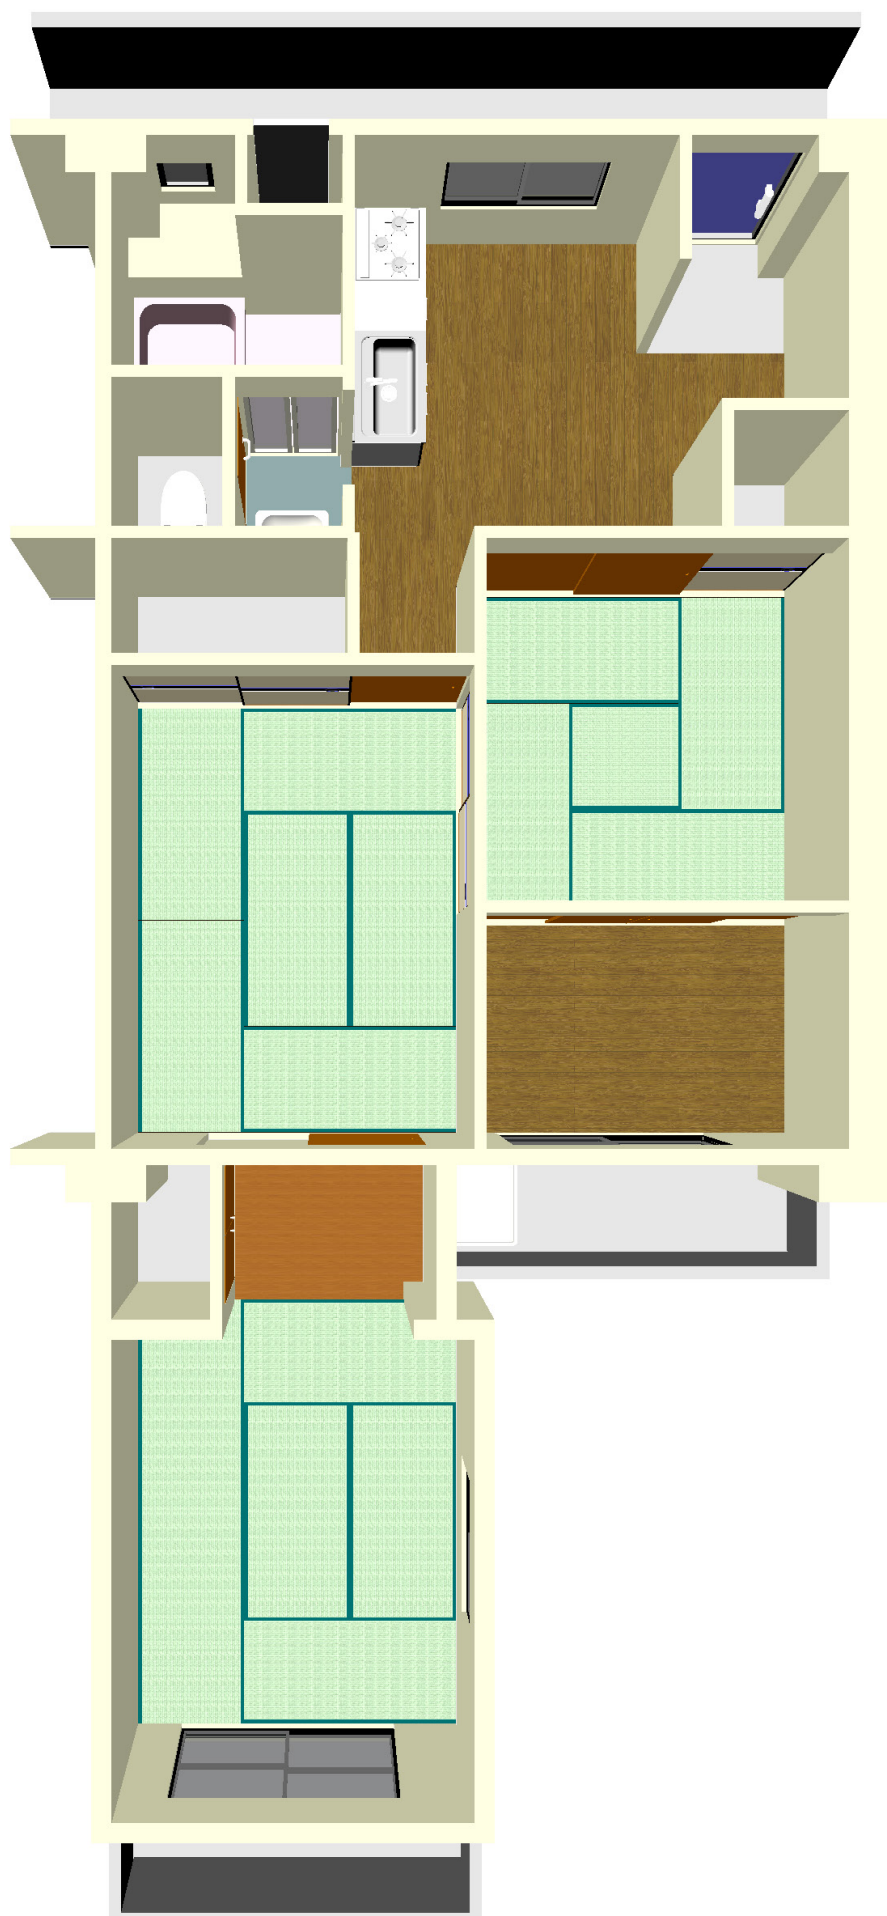

小栗栖西団地 平地 増築室 3（旧 2 種） 間取図

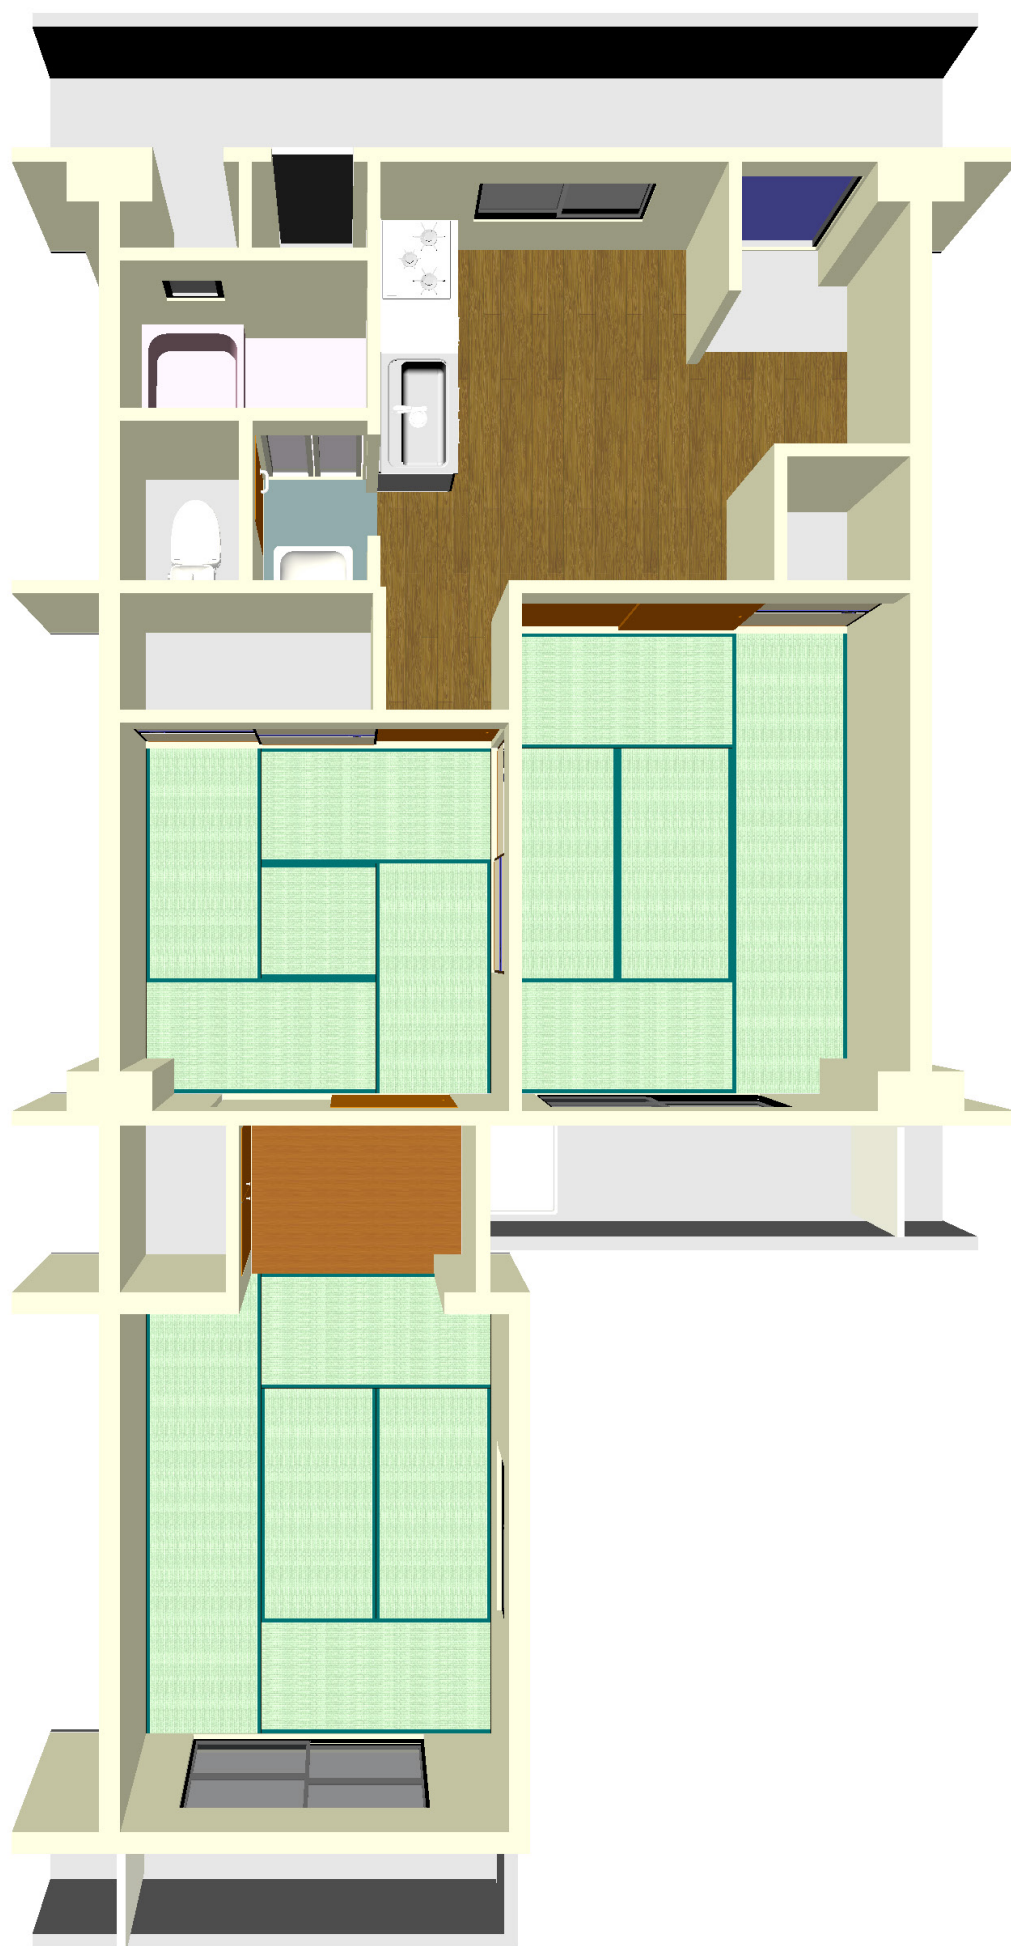

小栗栖西団地 平地「特賃」 間取図

