



北後藤団地 旧1種 (水回り等全面改善) 間取図

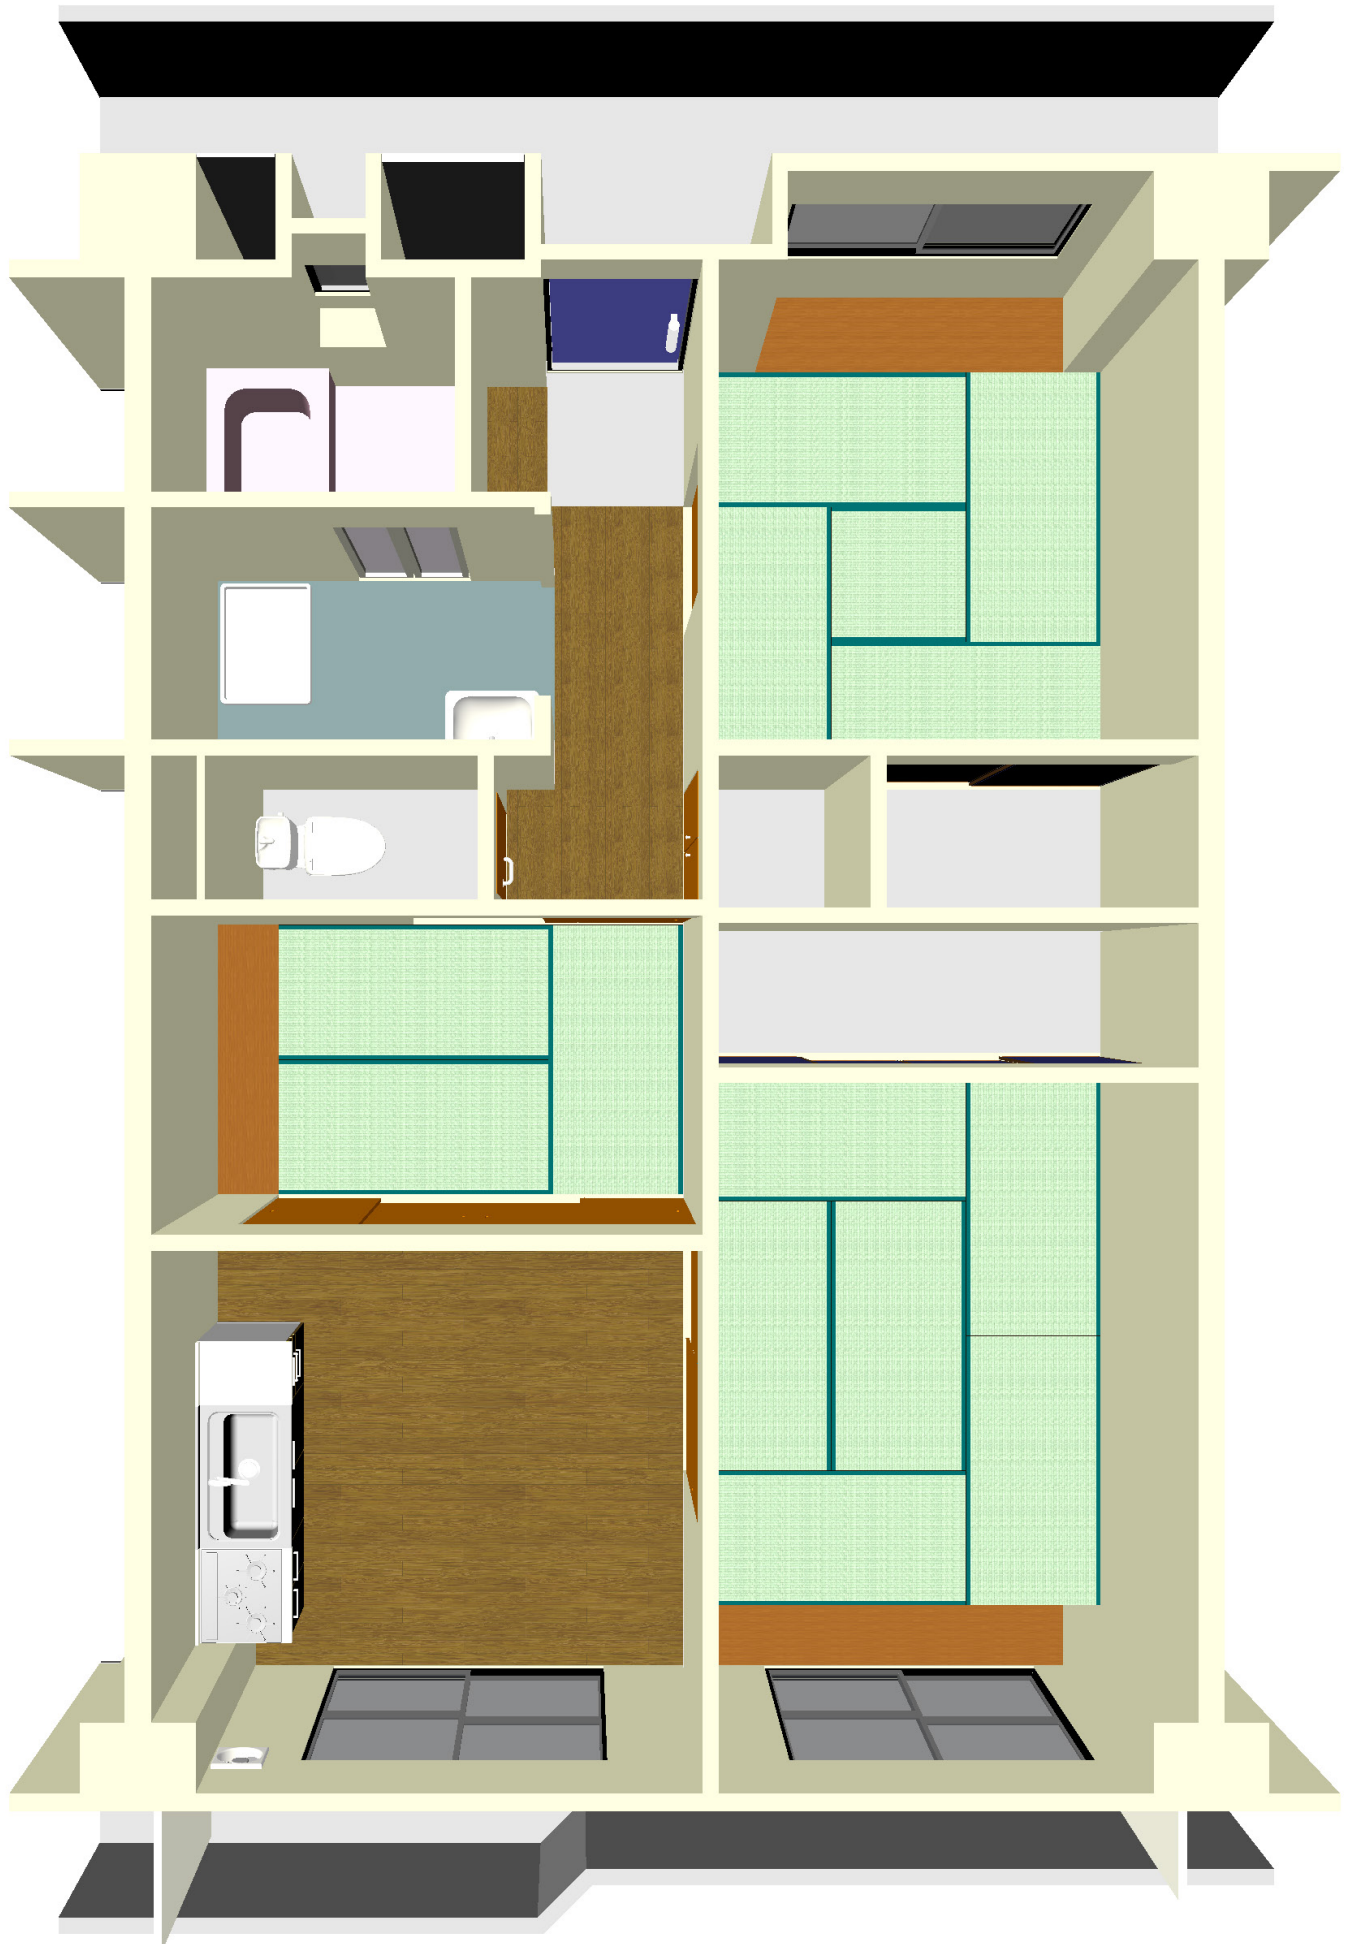

北後藤団地 旧1種 間取図



北後藤団地 旧2種 間取図

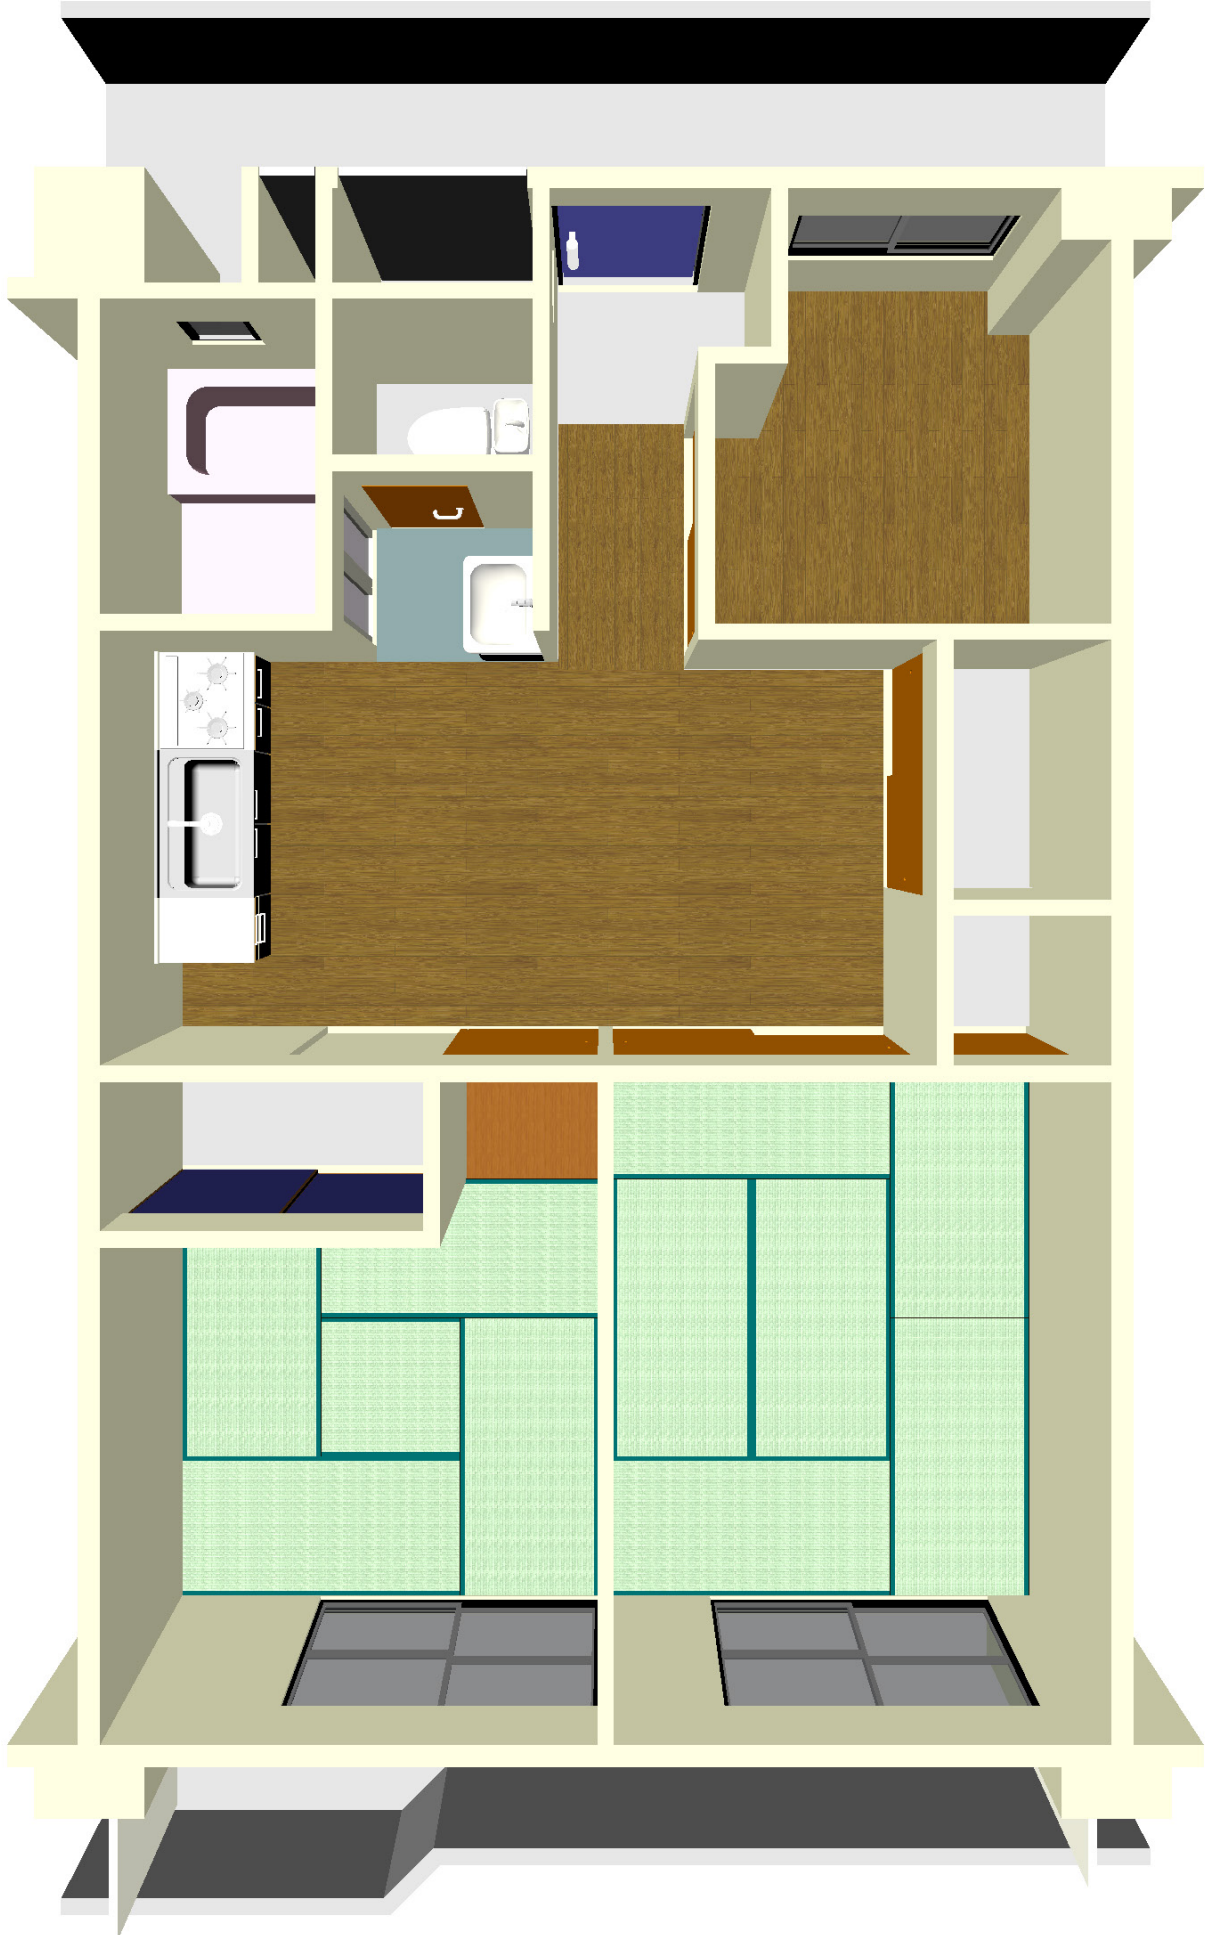

北後藤団地 特賃 間取図

