



桃山伊賀 各棟 1 F 間取図

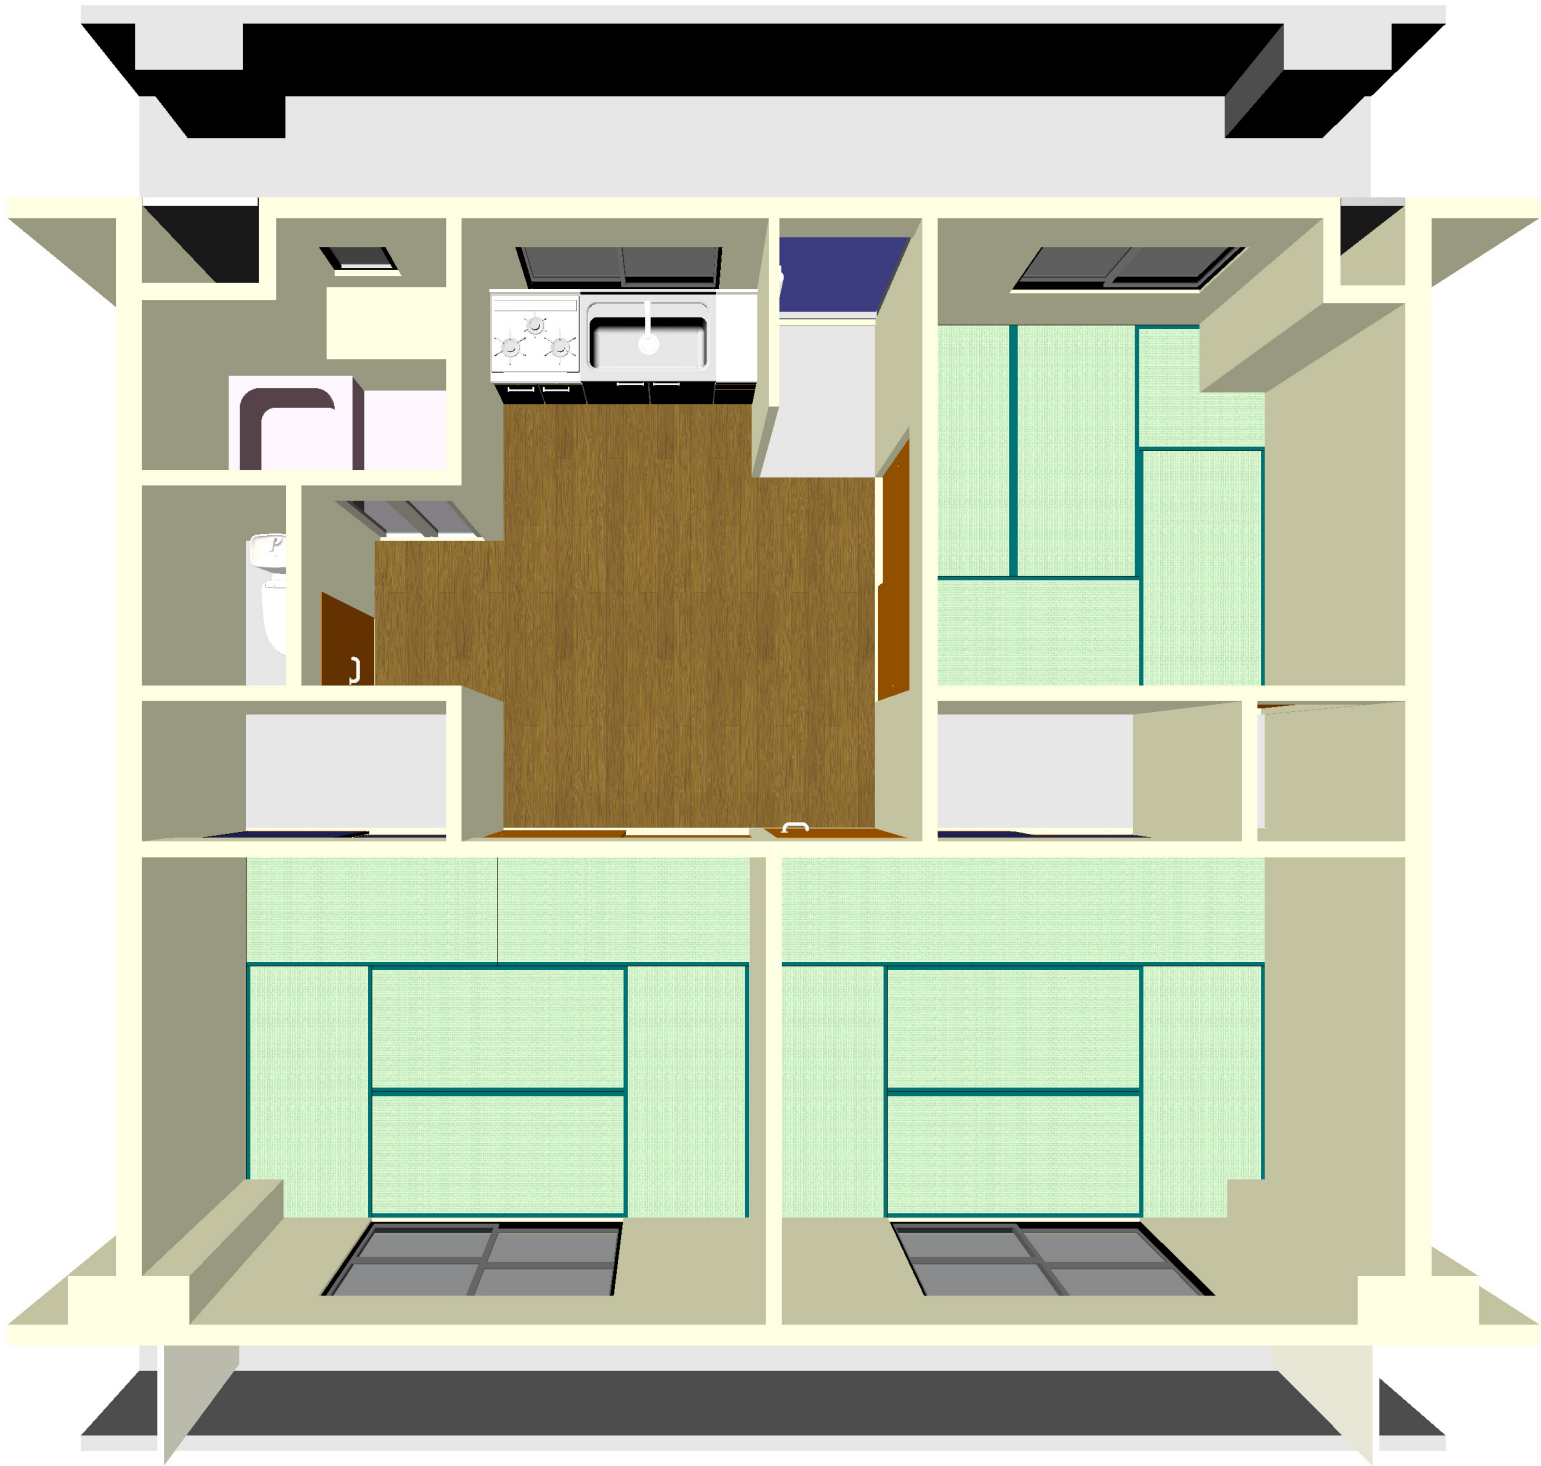

桃山伊賀 全棟メゾネット（2, 4F）間取図

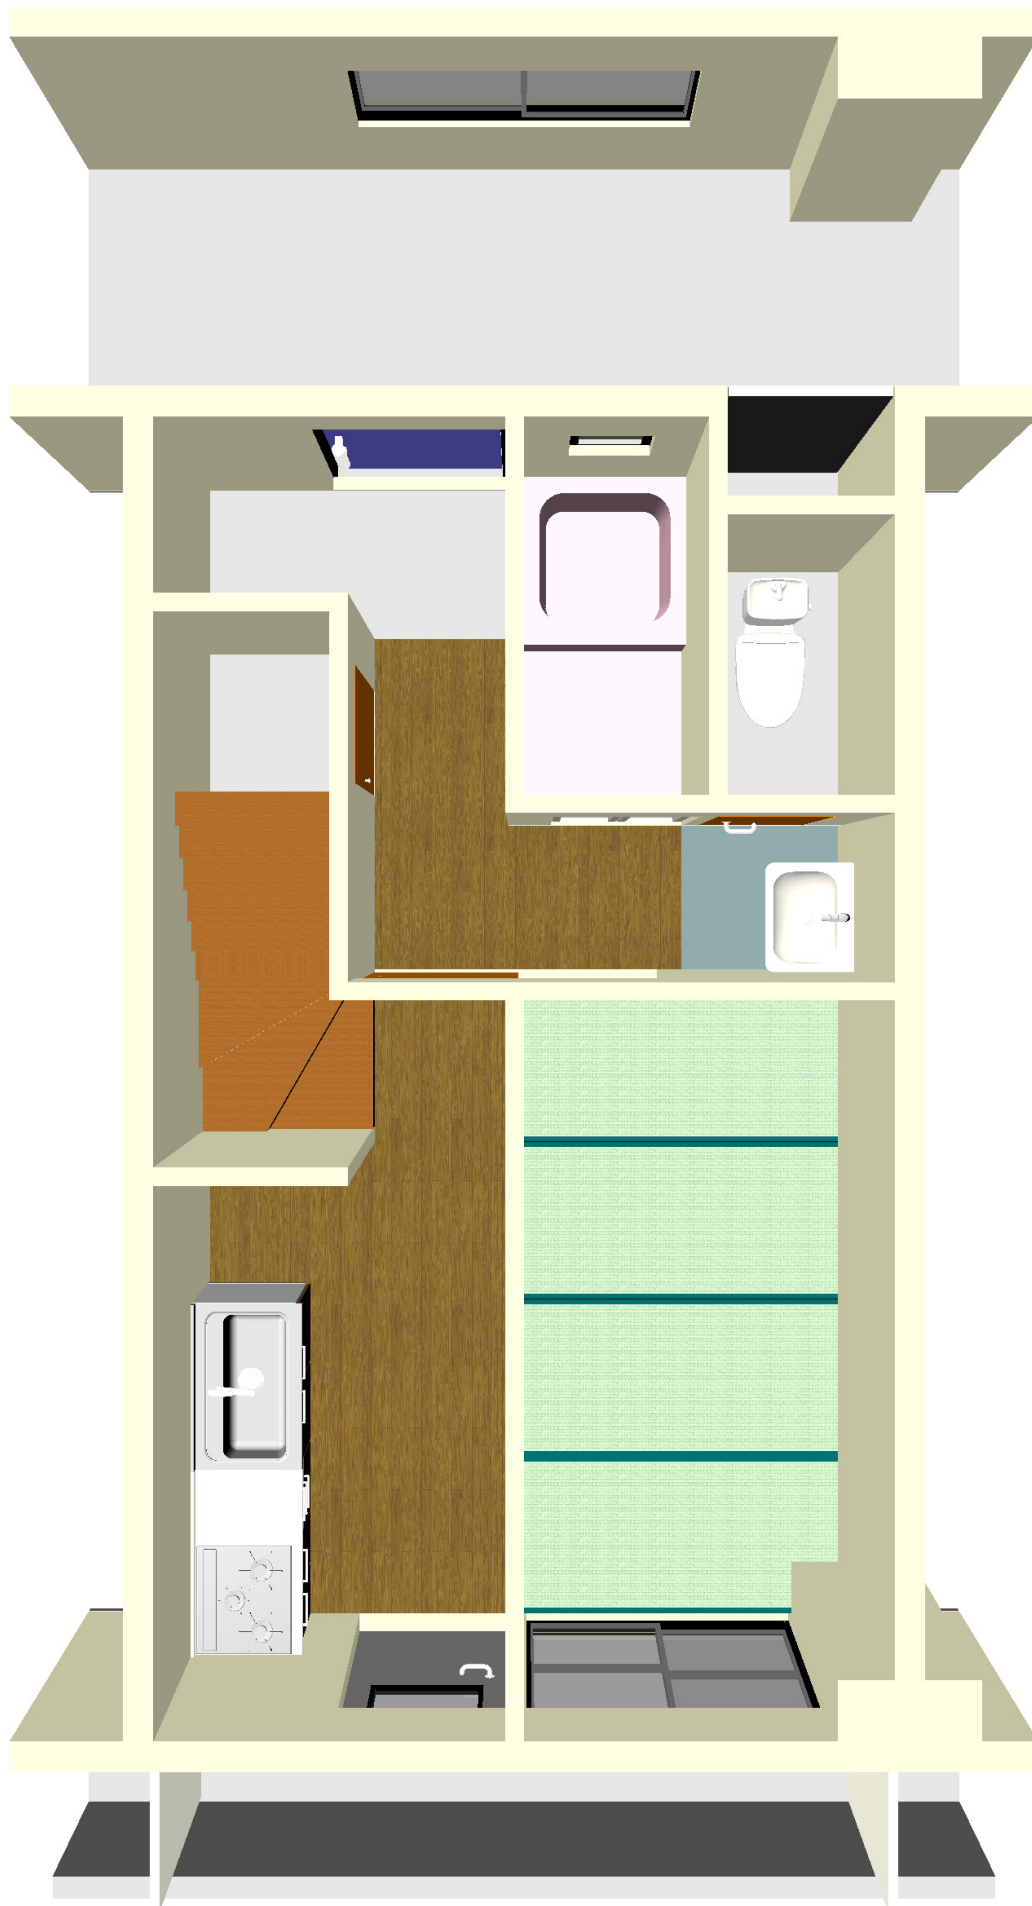

桃山伊賀 全棟メゾネット（3, 5F）間取図

